


Nová výstavba / sanácia nádrže na pitnú vodu

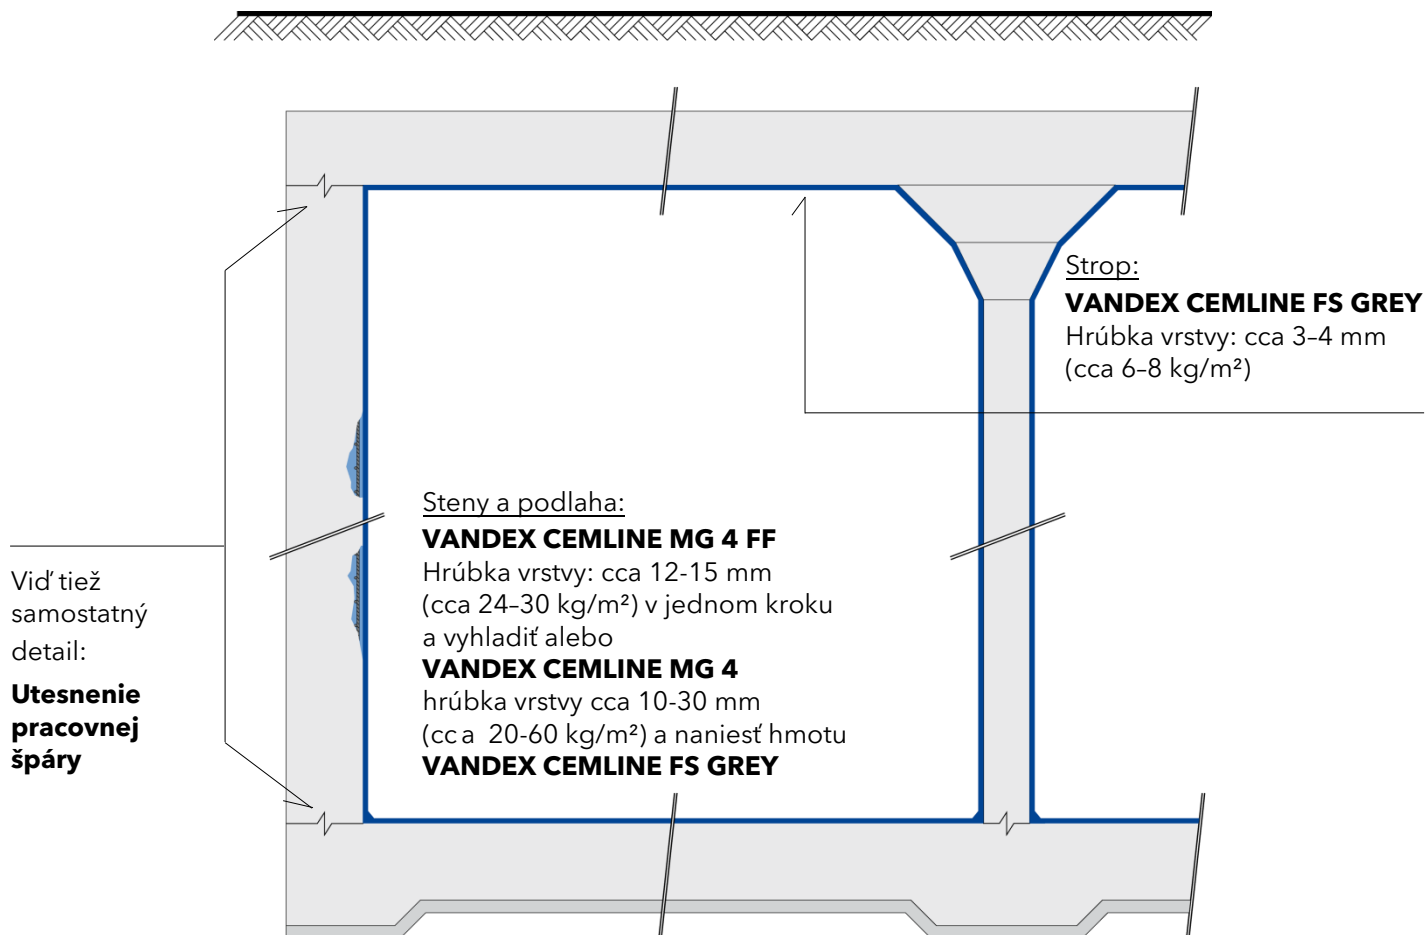

Biele alebo svetlé vyhotovenie na objednávku